Plantegning: 64/1/2 Kjøkken - Alternativ - 2
Prosjekt: Bedehus kjøken 2, Norheimsund

Skrevet ut: 26.01.2015

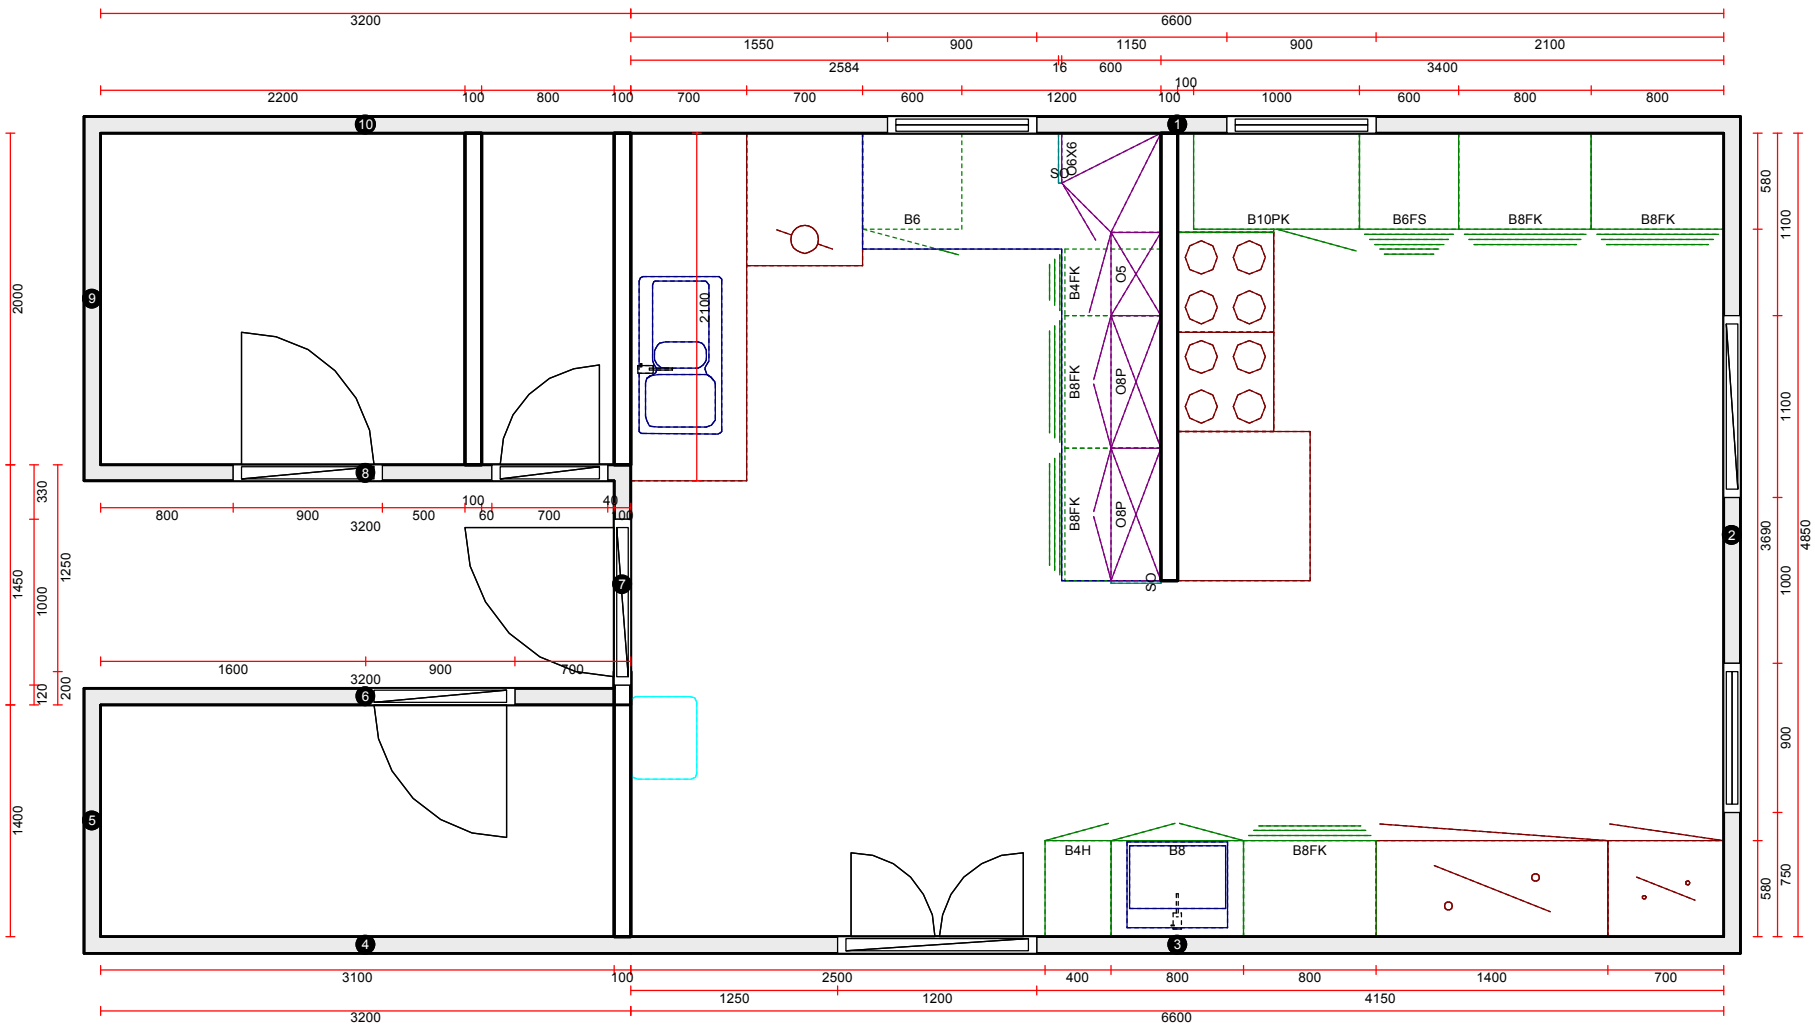

Skala: Tilpasset ramme

MERK: Tegningen er bare retningsgivende. Dybdemål er ekskl. skapdører. NB: Kontrollmål må foretas

Vår ref: Froastad, Anne Sissel